


ÁREA A-3A							
Vértice	Rumo	Distância	Vértice	Rumo	Distância		
A	B	205,74m	24	25	61°59'12"SW	7,34m	
B	12	43°00'23"SE	1,68m	25	26	80°21'56"SW	9,19m
12	13	61°12'00"SE	10,40m	26	27	82°53'00"SW	12,60m
13	C	67°36'08"SE	4,31m	27	28	85°48'13"SW	27,73m
C	G	9,92m	28	29	86°51'50"SW	3,05m	
G	H	19,68m	29	30	83°11'25"SW	14,89m	
H	I	32°55'51"SW	99,12m	30	31	85°40'41"SW	13,53m
I	J	169,67m	31	32	82°15'09"SW	11,79m	
J	18	41,85m	32	33	05°15'40"SE	95,39m	
18	19	88°17'50"SW	70,43m	33	34	75°07'05"SW	114,30m
19	20	89°45'27"SW	21,73m	34	35	14°52'55"SW	156,27m
20	21	88°39'29"SW	145,09m	35	36	83°07'34"SE	189,10m
21	22	81°23'24"SW	22,58m	36	37	15°14'47"NE	168,09m
22	23	78°43'59"NW	27,26m	37	38	85°46'33"NE	29,59m
23	24	76°36'21"SW	15,13m	38	A	86°00'06"NE	73,61m

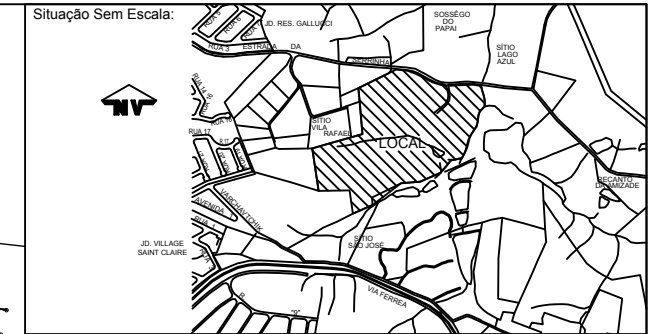

CONVENÇÕES TOPOGRÁFICAS



PROJETO URBANÍSTICO		FOLHA ÚNICA
LOTEAMENTO JARDIM RESIDENCIAL VITTORIO EMANUELLE ASSUNTO: CARLOS ALBERTO NIEL FREIRE PROPRIETÁRIO: AV. FRANCISCO ROLDÃO SANCHES (ANTIGA ESTRADA DA SERRINHA) - ÁREA A-3A LOCAL: PASSA TRES OU PITAS - BRIGADEIRO TOBIAS BARRIO: SOROCABA - SÃO PAULO CIDADE / ESTADO		
DATA: 10/05/13	Escala: 1:1000	
SITUAÇÃO SEM ESCALA	Declaro que a aprovação do projeto não implica no reconhecimento por parte da prefeitura no direito de propriedade do imóvel.	
VIDE PLANTA	PROPRIETÁRIO	
ÁREAS (m²) ÁREA LOTES (64) 74.468,86 M ² 47,80% TOTAL DE ÁREAS PÚBLICAS 28.661,76 M ² 17,11% SISTEMA VIÁRIO 7.760,16 M ² 5,00% ÁREA INSTITUCIONAL 48.881,17 M ² 30,00% ESPAÇOS LIVRES DE USO PÚBLICO 155.803,03 M ² 100,00%		
ENG ^o CIVIL JOSÉ ANTONIO BOLINA C.R.E.A.S.P. = 060098738		