
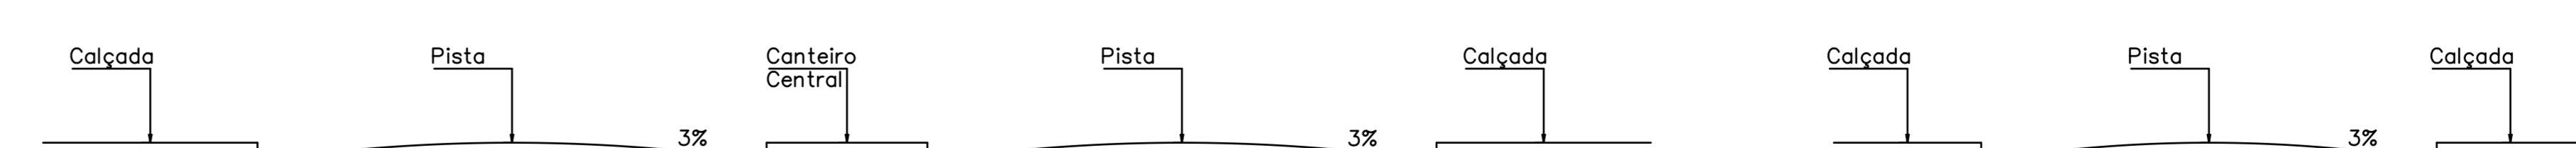


QUADRO DE ÁREAS			
	DESCRIÇÃO	ÁREA (m2)	%
1	ÁREA DOS LOTES (629)	128.992,90	47,60
2	ÁREAS PÚBLICAS		
2.1	SISTEMA VIÁRIO	71.960,82	26,56
2.2	ÁREA INSTITUCIONAL	14.246,17	5,26
2.3	ESPAÇOS LIVRES DE USO PÚBLICO		
2.3.1	ÁREA VERDE	55.778,90	20,58
3	ÁREA TOTAL LOTEADA	270.978,79	100,00
4	ÁREA RESERVADA AO PROPRIETÁRIO	13.000,00	
5	ÁREA TOTAL DA GLEBA	283.978,79	

ÁREA DAS QUADRAS		
QUADRAS	ÁREA (m2)	Nº DE LOTES
A	12.444,04	37
B	4.923,36	20
C	4.853,49	18
D	8.345,56	26
E	4.390,54	17
F	3.096,72	11
G	4.553,18	17
H	5.452,43	20
I	2.834,47	10
J	4.305,03	21
K	4.582,02	28
L	3.811,13	24
M	5.828,52	38
N	7.346,59	47
O	7.936,75	51
P	5.142,97	28
Q	4.168,46	26
R	4.165,22	26
S	4.165,22	26
T	5.227,34	28
U	5.227,34	28
V	5.463,21	24
W	3.685,17	20
X	4.429,43	24
Y	2.614,71	14

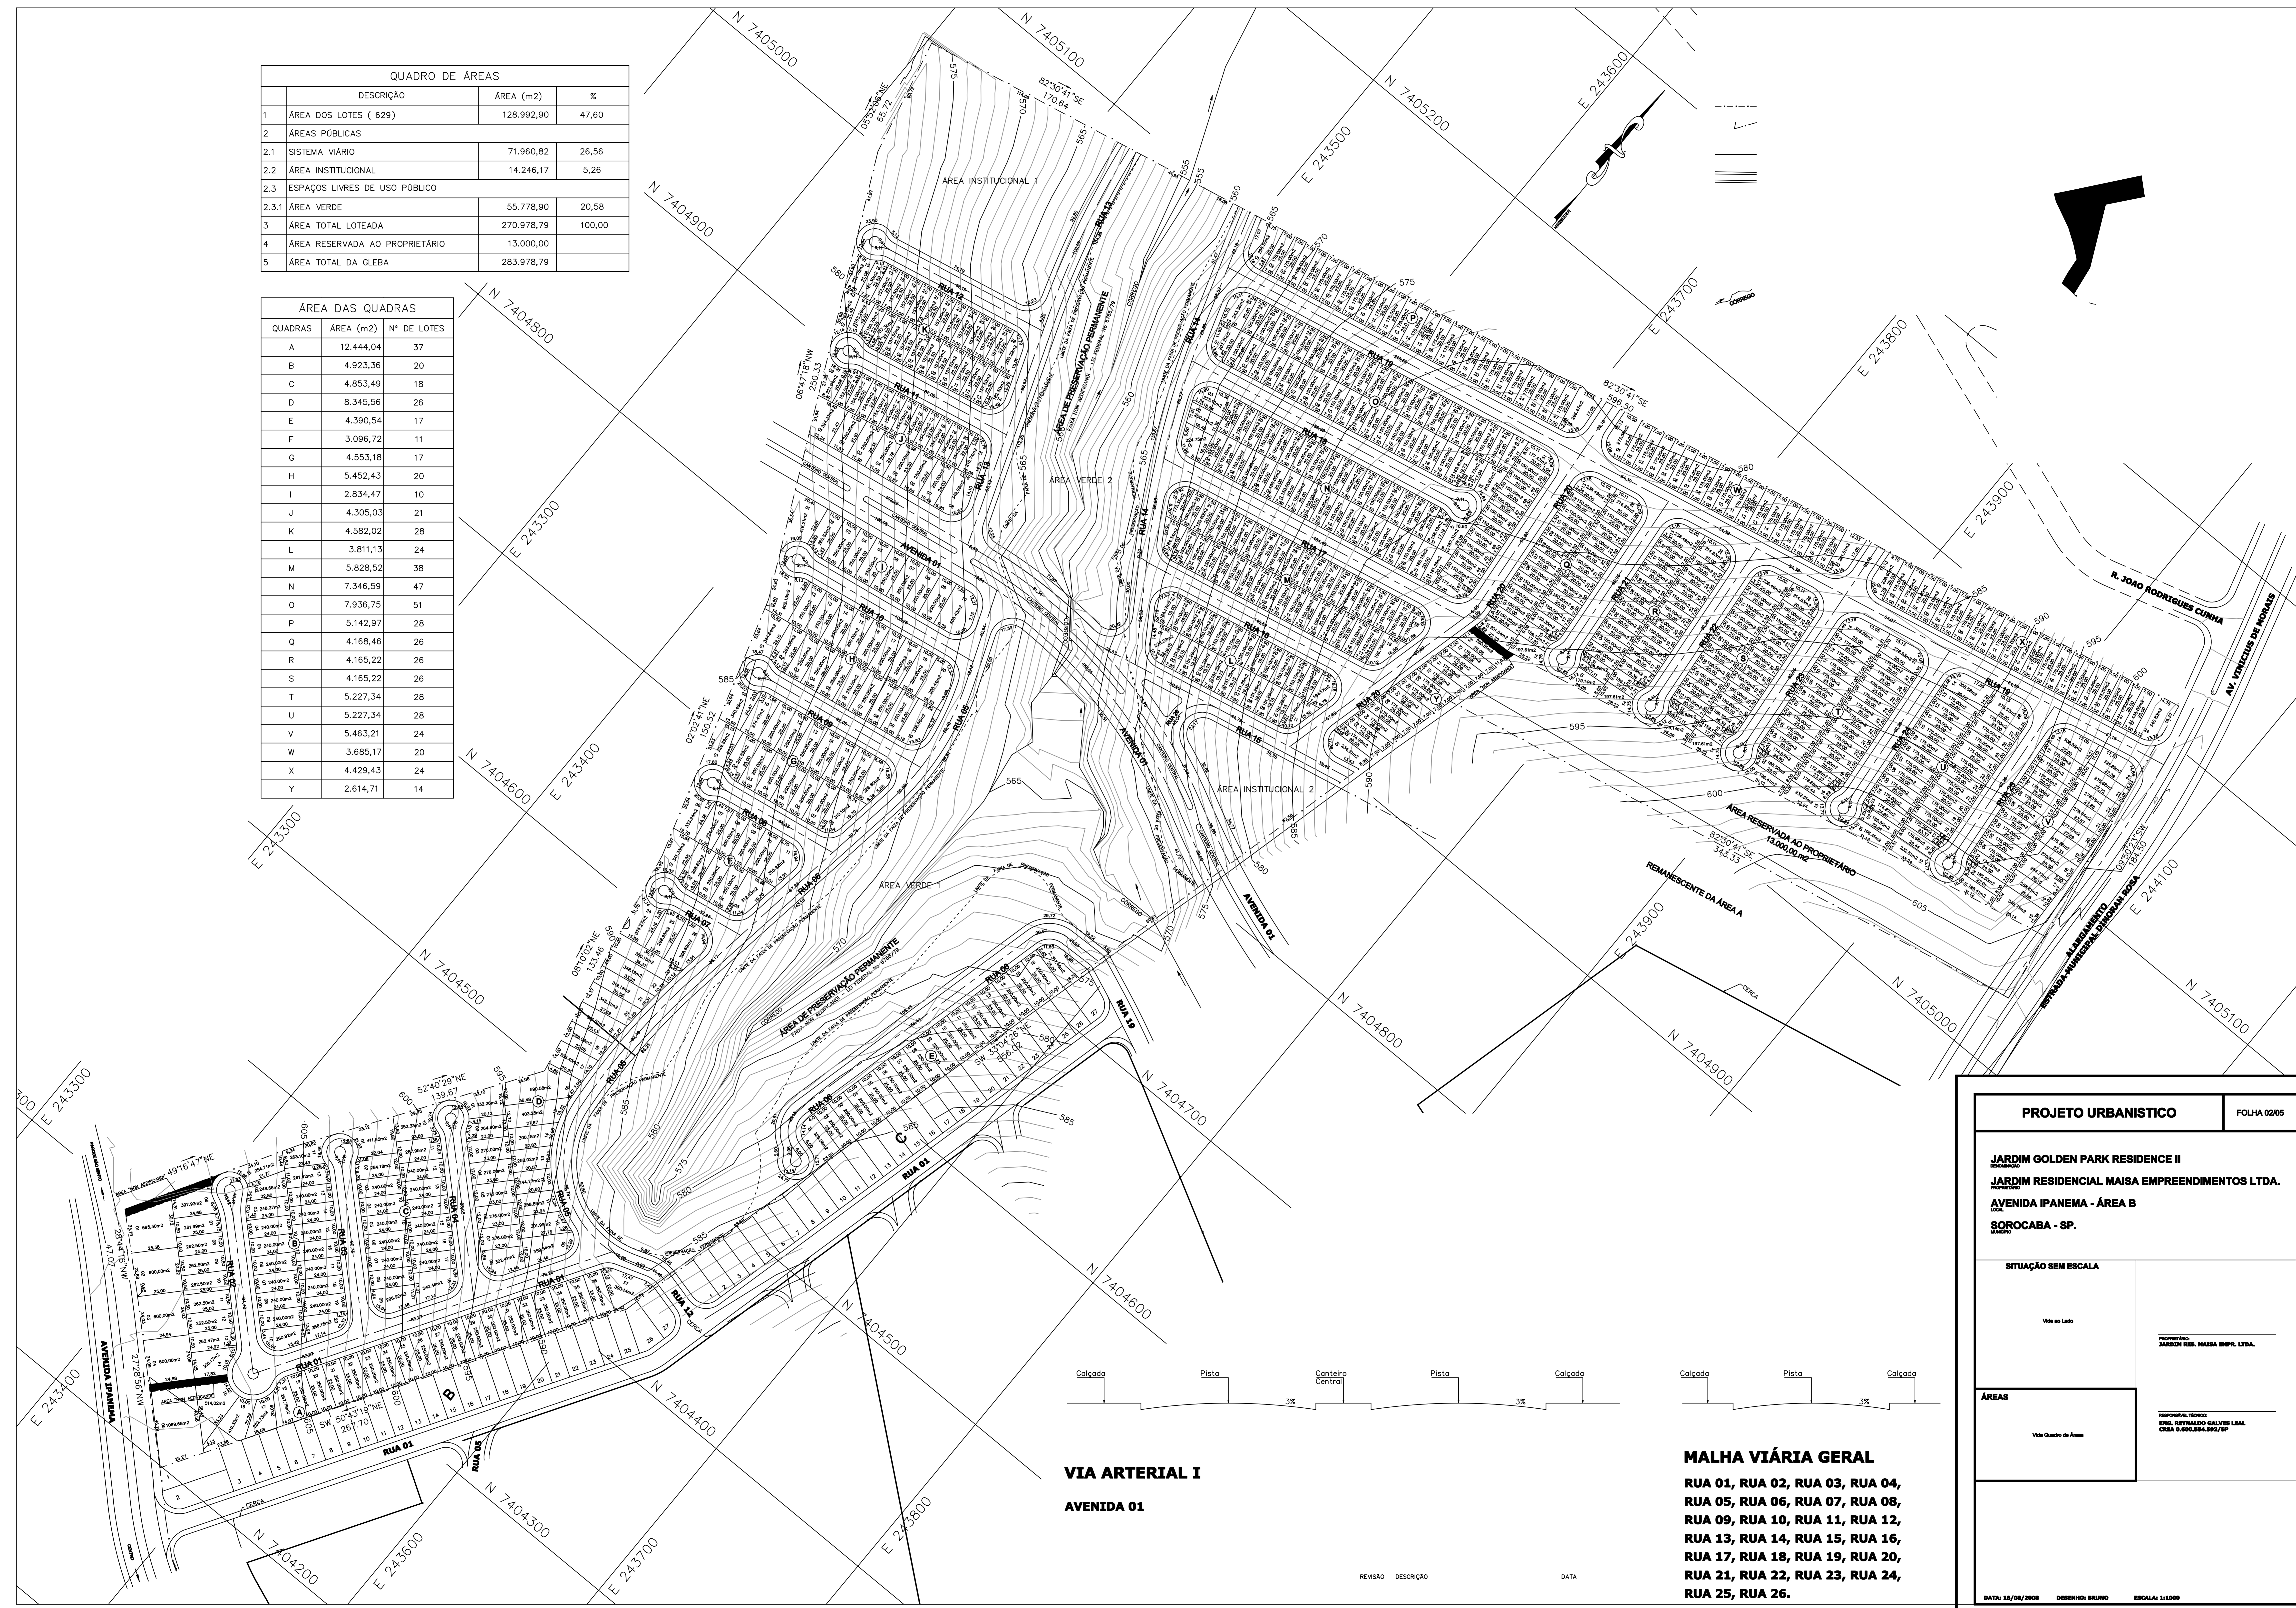

VIA ARTERIAL I
AVENIDA 01

MALHA VIÁRIA GERAL
RUA 01, RUA 02, RUA 03, RUA 04,
RUA 05, RUA 06, RUA 07, RUA 08,
RUA 09, RUA 10, RUA 11, RUA 12,
RUA 13, RUA 14, RUA 15, RUA 16,
RUA 17, RUA 18, RUA 19, RUA 20,
RUA 21, RUA 22, RUA 23, RUA 24,
RUA 25, RUA 26.

PROJETO URBANÍSTICO		FOLHA 02/05
JARDIM GOLDEN PARK RESIDENCE II PROPOSTA DE JARDIM RESIDENCIAL MAISA EMPREENDIMENTOS LTDA. AVENIDA IPANEMA - ÁREA B SOROCABA - SP.		
SITUAÇÃO SEM ESCALA		PROPRIETÁRIO: JARDIM RES. MAISA EMP. LTDA. RESPONSÁVEL TÉCNICO: ENG. ROYVALDO SALVEZ LEAL CREA 048.848.932/SP
Via ao Lado Via Quadro de Áreas		
DATA: 18/08/2008 DESENHO: BRUNO ESCALA: 1:1000		