

QUADRA 01
 LOTES 8 A D 19
 PTE. CONSTRUÇÃO, INCORPORAÇÃO E PARTICIPAÇÃO LTDA

LOTE 6
 ALDA A SALO DA LTDA

LOTE 7
 CASO PAVIMENTO DE EMPRÉIS

LOTES 8 A 3
 ALDA A SALO DA LTDA

LOTE 1
 PTE. CONSTRUÇÃO, INCORPORAÇÃO E PARTICIPAÇÃO LTDA

QUADRA 02
 LOTES 1 A D 17
 ALDA A SALO DA LTDA

LOTE 16
 CASO PAVIMENTO DE EMPRÉIS

LOTE 19
 ALDA A SALO DA LTDA

MATRICULA 142.729 - ÁREA ARÇA - m²	
ÁREA DE LOTES	348.377,46
ÁREA VERDE	91.328,65
ÁREA DE RUA	107.897,99
ÁREA DA EEE	120,00
ÁREA TOTAL	547.724,10


MATRICULA 142.730 - ÁREA ARÇA - m²	
ÁREA DE LOTES	8.469,83
ÁREA TOTAL	8.469,83

MATRICULA 142.731 - ÁREA ARÇA - m²	
ÁREA REMANESCENTE	14.162,91
ÁREA VERDE	50.992,34
ÁREA TOTAL	65.155,25

AP - SENTIDO DE ÁGUA PLUVIAL
 E.E.E - ESTAÇÃO ELEVATÓRIA DE ESCOTO

PROJETO DE LOTEAMENTO URBANÍSTICO - SUBSTITUIÇÃO DE PROJETO		FOLHA ONÇA
DENOMINAÇÃO	PARQUE EMPRESARIAL DAS MANGUEIRAS	
PROPRIETÁRIO	SÃO JOSÉ DESENVOLVIMENTO IMOBILIÁRIO 29 LTDA	
LOCAL	AVENIDA COMENDADOR CAMILO JULIO BAIRRO BOA VISTA	
MUNICÍPIO	SOROCABA - SP	
ESCALA	1/1.500	OUTUBRO 2014
SITUAÇÃO S/ ESCALA		
PROPRIETÁRIO	PROPRIETÁRIO	
ÁREAS	Área de Lote (282366,842,29 m²) 58,72% Área de Rua (107.897,99 m²) 23,44% Área Verde (91.328,65 m²) 17,17% Área Loteada (607.186,27 m²) 100,00% Área Remanescente (14.162,91 m²) Área Total (621.349,18 m²)	

QUADRA	LOTES	ÁREA - m²
A	11	11.207,51
B	08	8.539,46
C	12	13.727,25
D	13	14.777,48
E	20	27.733,97
F	15	17.594,02
G	18	37.485,74
H	20	25.545,30
J	19	22.143,76
K	11	11.429,56
L	23	26.132,86
M	24	31.409,70
N	11	15.767,70
O	12	25.759,30
P	18	45.676,37
AZ	06	8.469,83
TOTAL	262	356.837,23

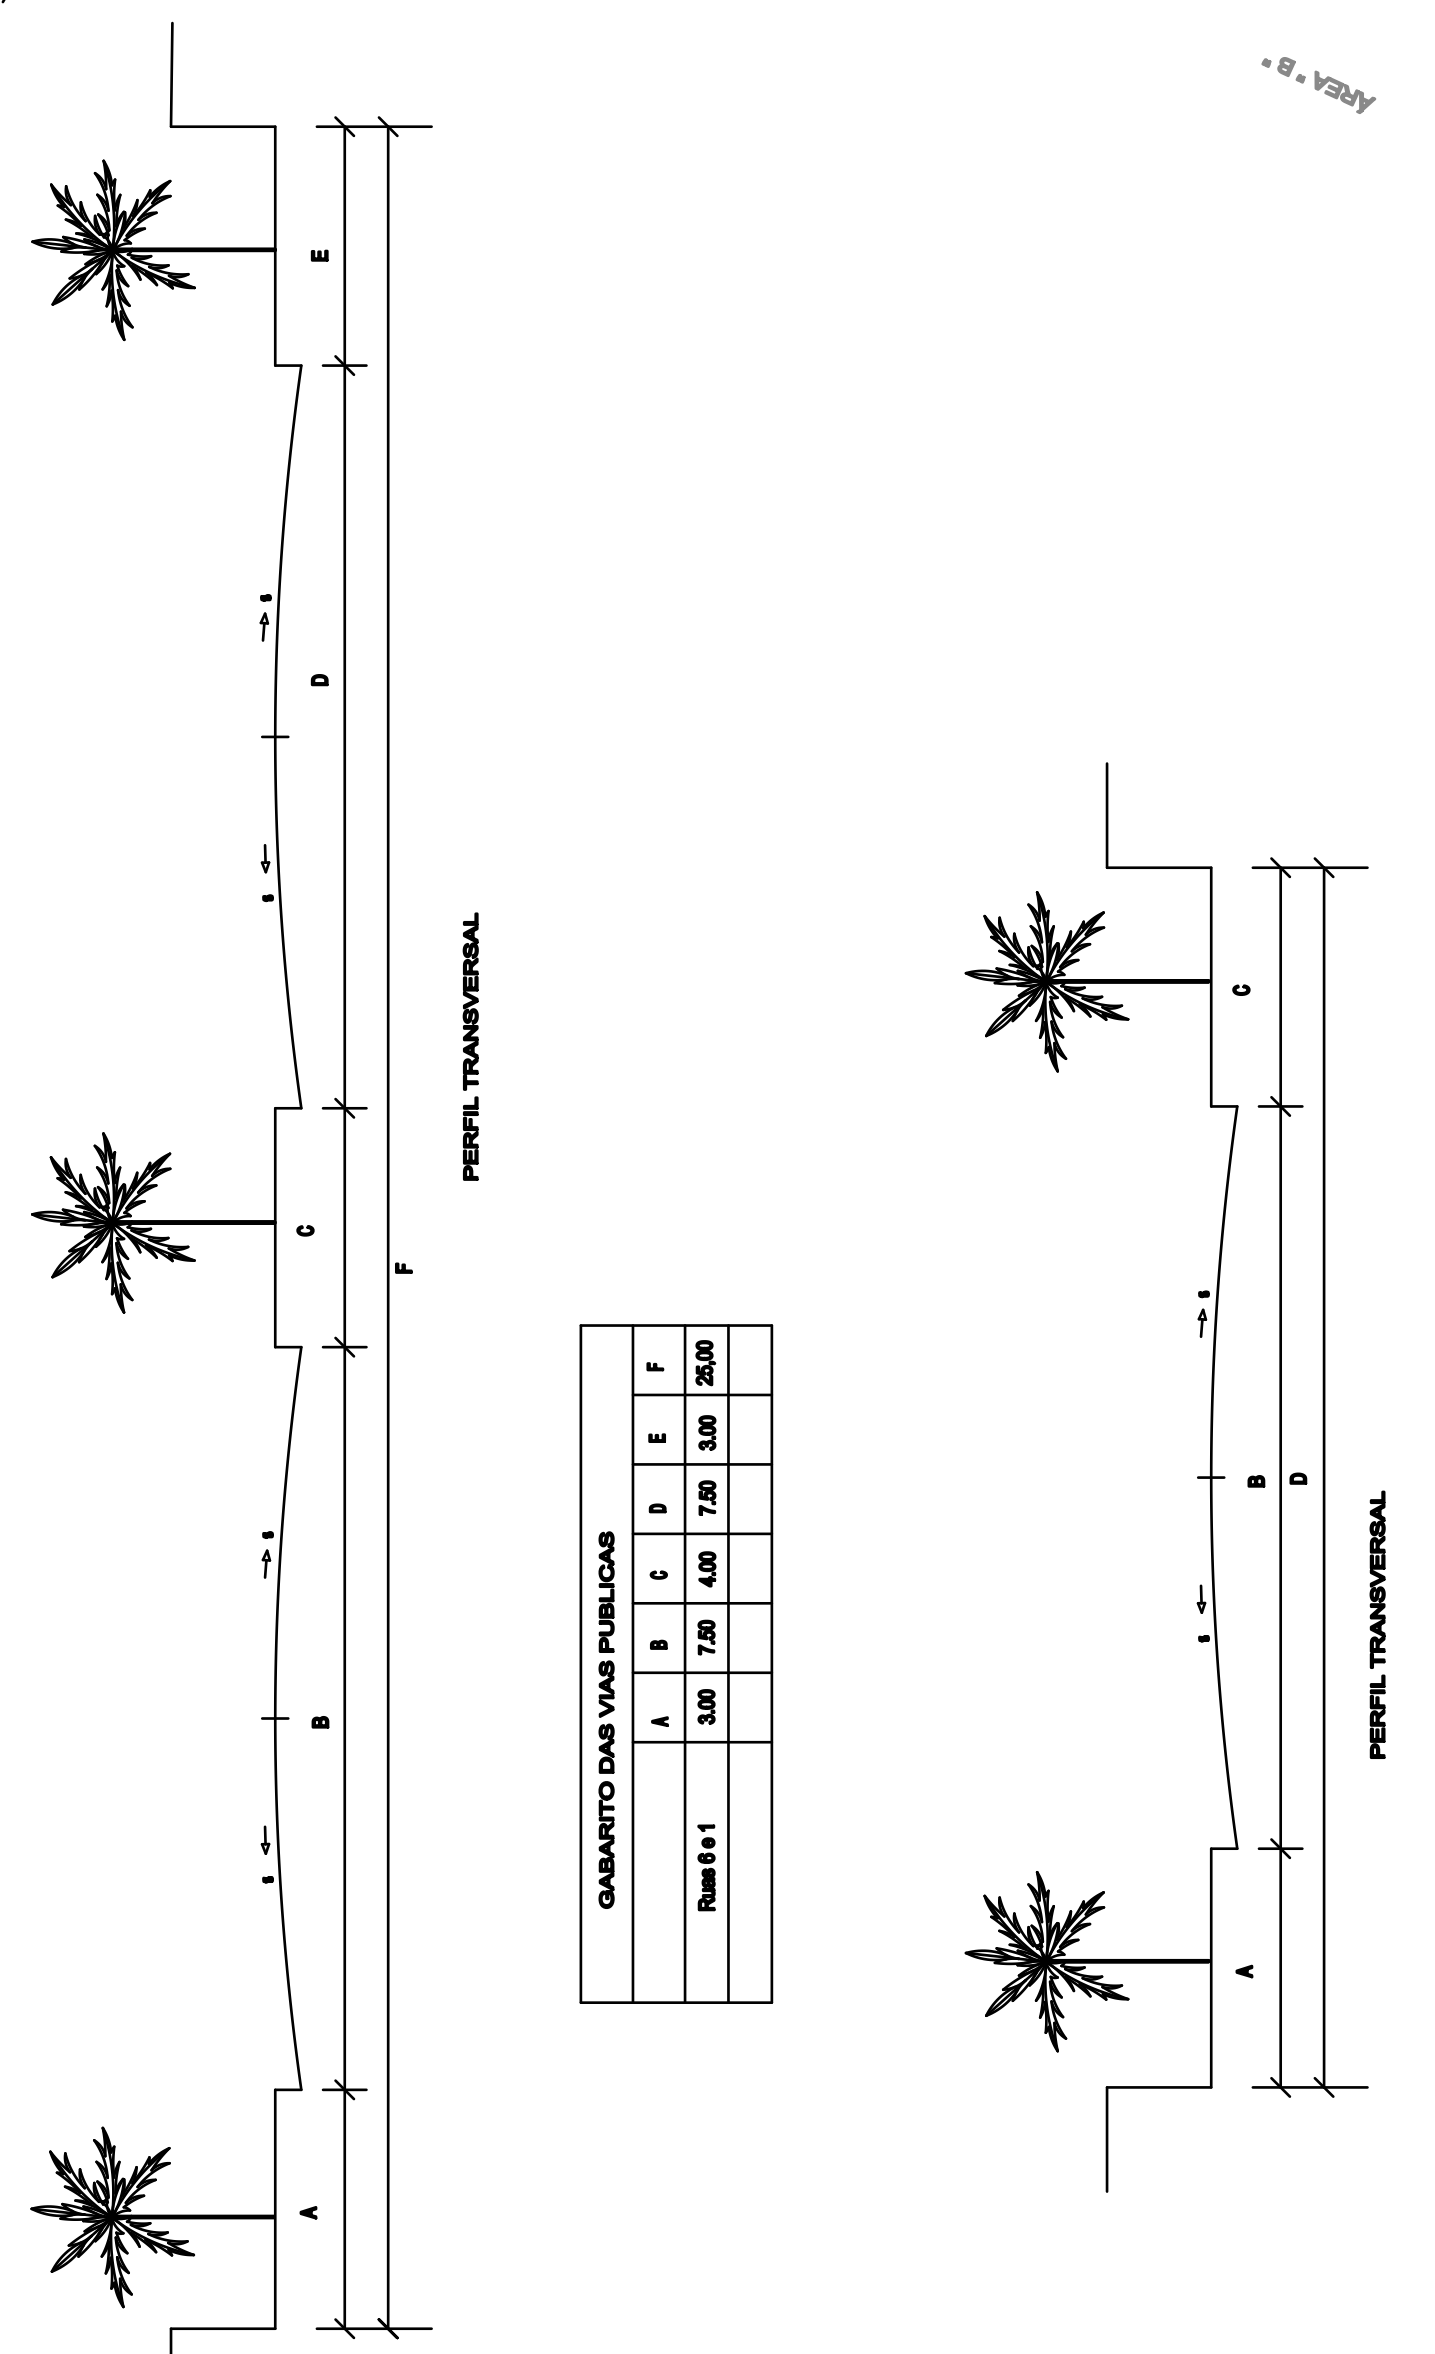





