

QUADRA	N. LOTES	AREA (M2)
A-1	54	7.232,20
A-2	68	8.890,00
A-3	58	7.581,17
A-4	12	1.602,44
A-5	12	1.602,44
A-6	8	1.196,36
A-7	58	7.780,02
A-8	37	5.169,35
A-9	39	5.202,39
A-10	39	5.202,39
A-11	54	8.165,15
A-12	34	5.172,65
A-13	32	5.506,25
A-14	29	4.053,53
A-15	29	4.053,53
A-16	62	8.330,08
A-17	62	8.330,08
TOTAL	891	86.634,9

**PROJETO DE LOTEAMENTO
SUBSTITUIÇÃO DE PROJETO**

FOLHA
2/3

ENUNCIACAO: JARDIM SANTA CATARINA
PROPRIETARIO: RENATO AMARY EMPREENDIMENTOS IMOBILIARIOS LTDA
LOCAL: AV. ZOO J.D. SANTA MARINA (PASEI) - BARRIO TERRA VERMELHA
MUNICIPIO: SOBOCABA - SP

ESCALA: 1:10.000

SITUACAO S/ESCALA



VIDE FOLHA 1/3

PROPRIETARIO

ÁREAS


VIDE FOLHA 1/3

RESP. TÉCNICO
 ENG. MARCOS CESAR WALTER
 CREIA. MOC. 28.601/0
 VISTO SP. 18.423/0

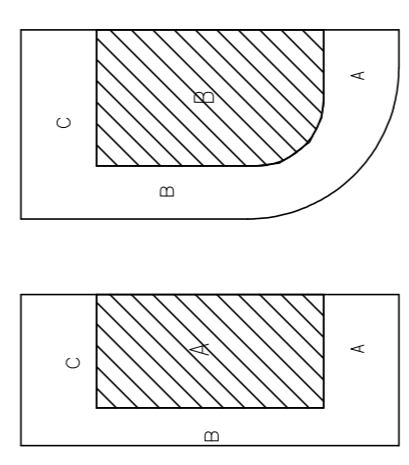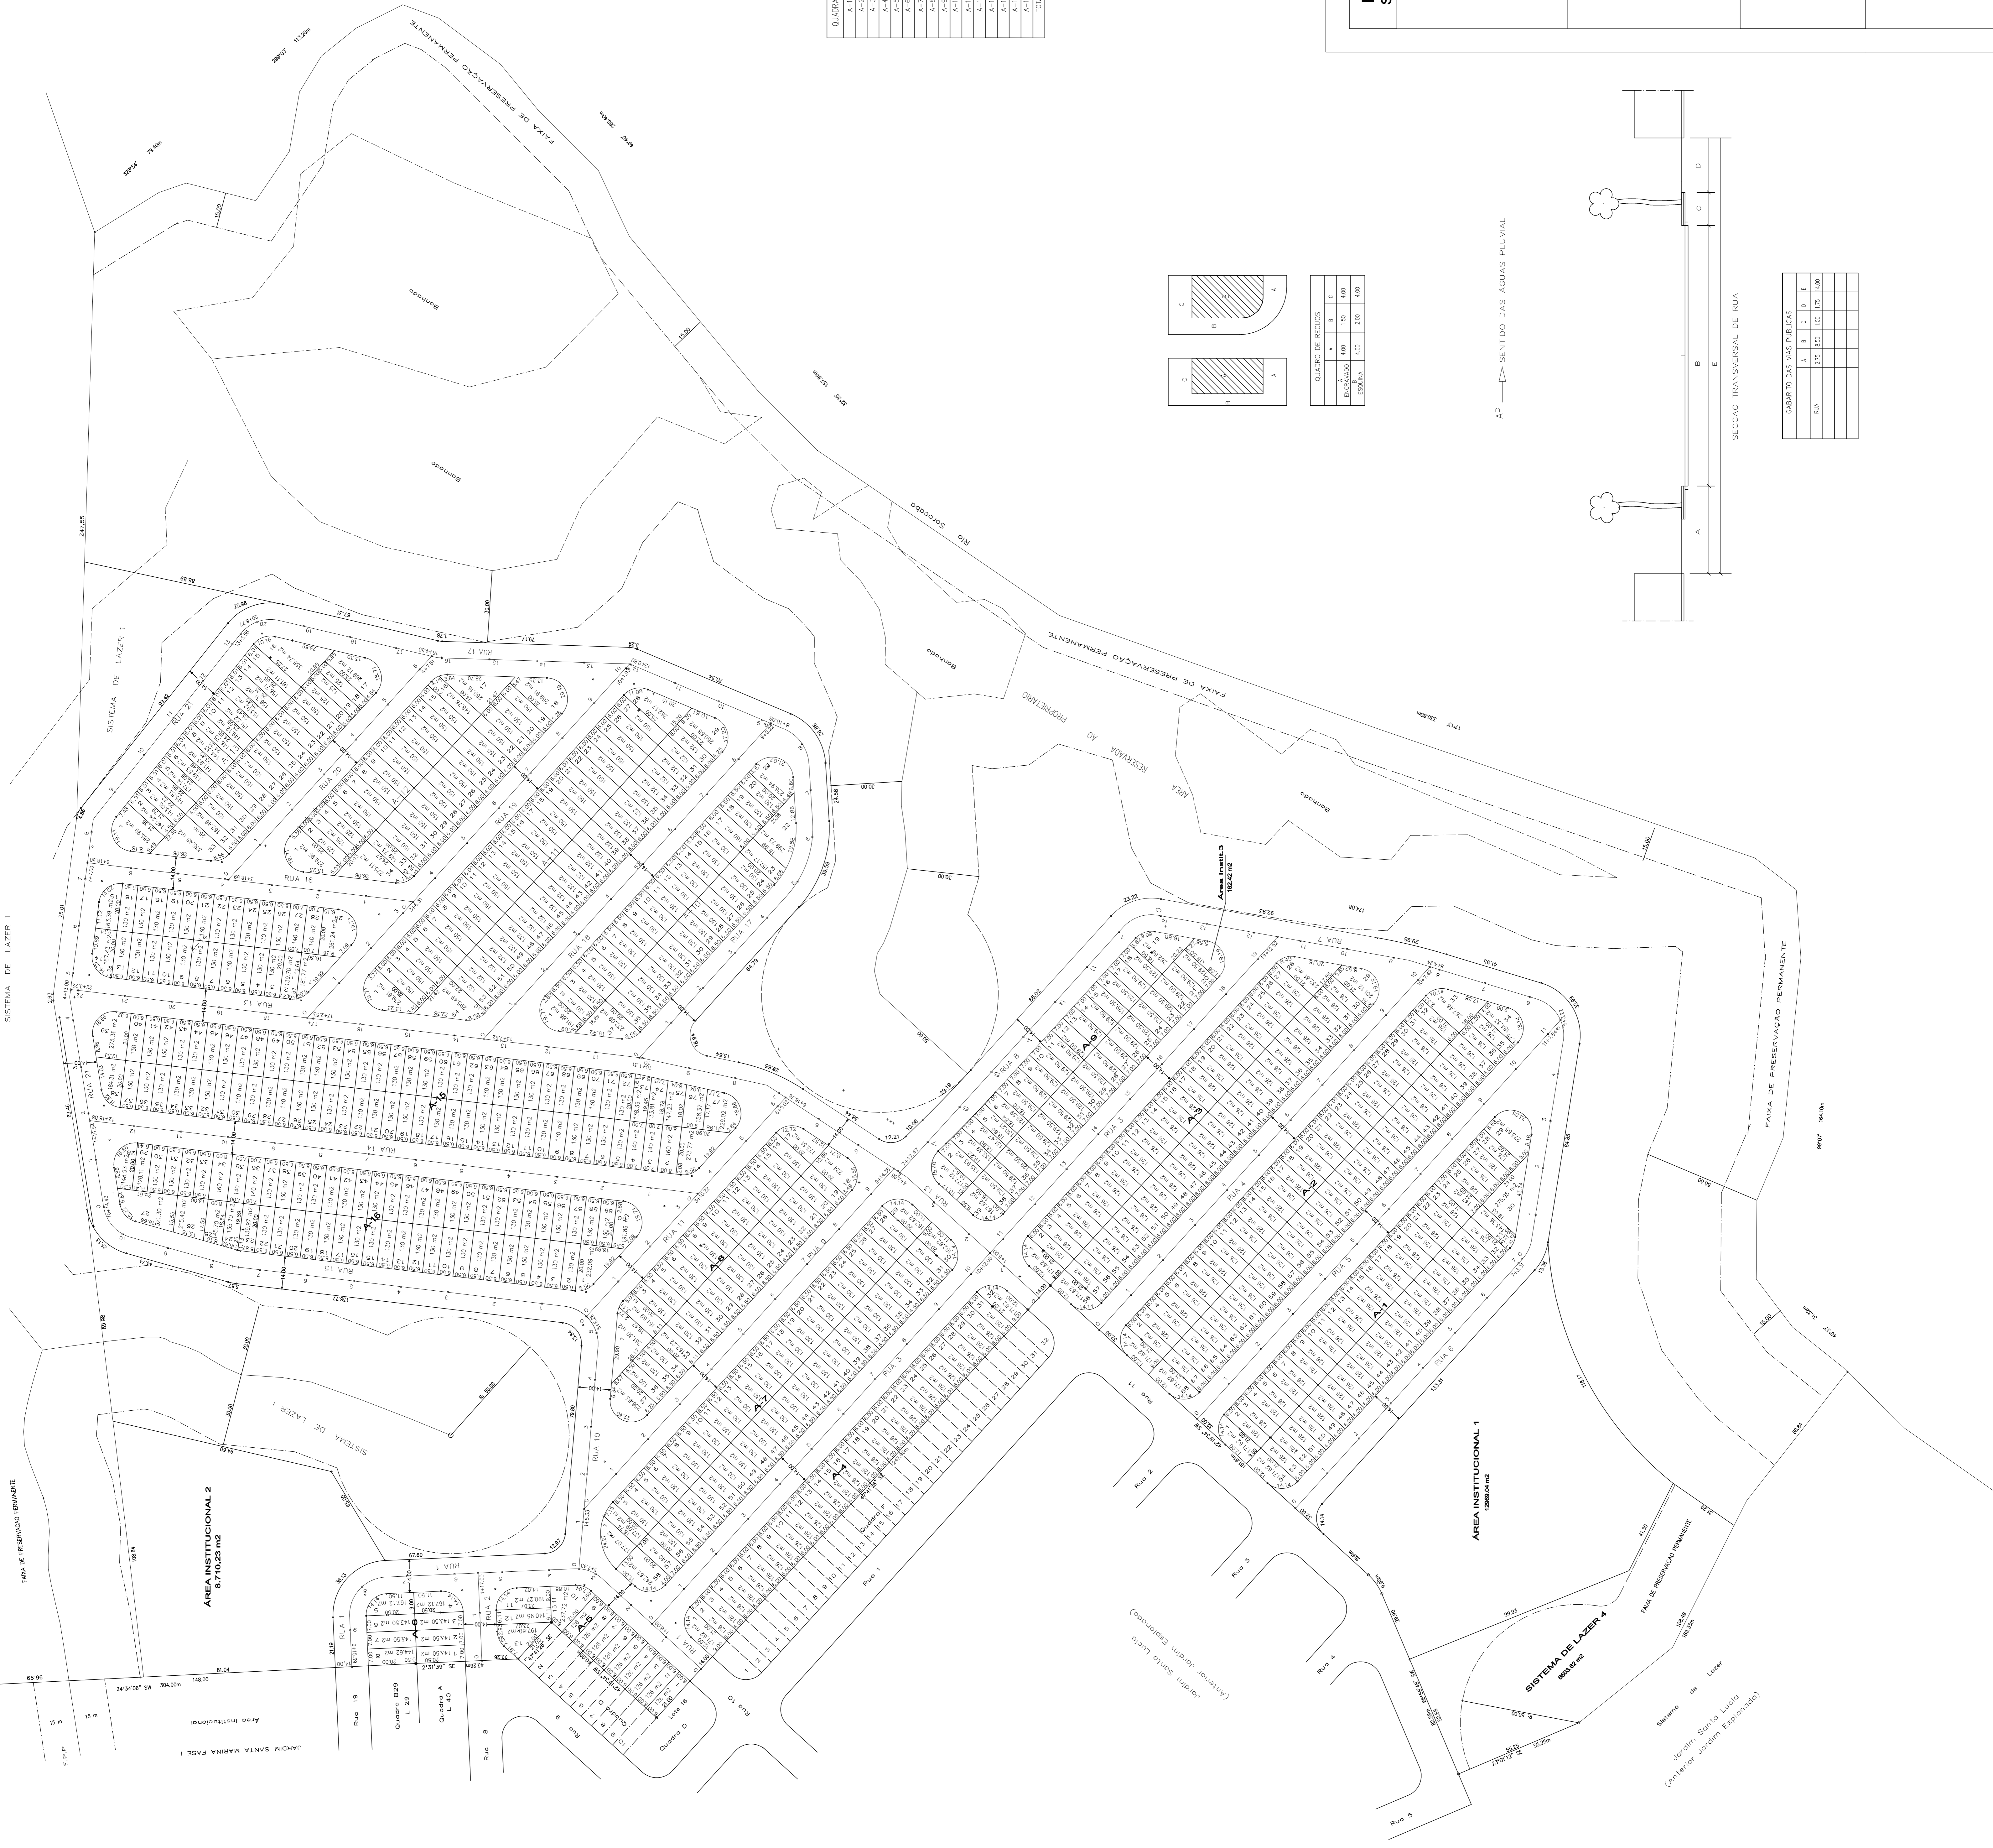

QUADRO DE RECURSOS	
ITEM	ESCALA
A	1:50
B	1:50
C	1:50
D	1:50
E	1:50

AP → SENTIDO DAS ÁGUAS PLUVIAIS

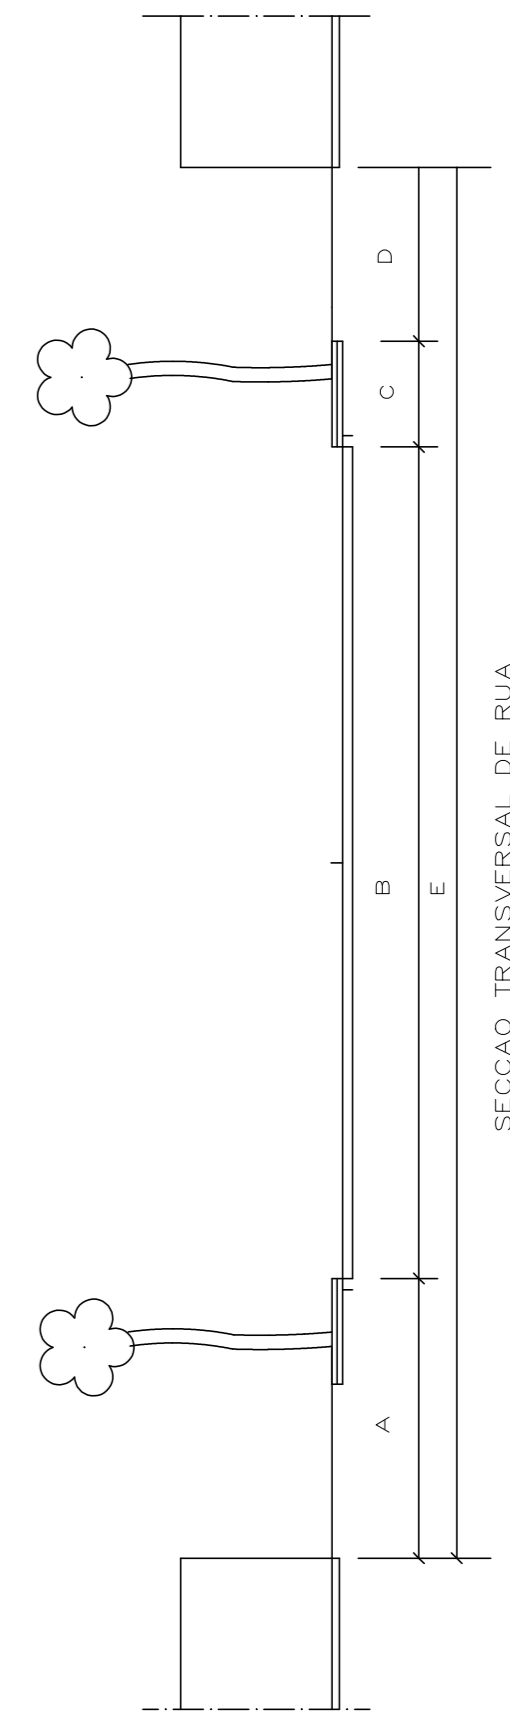

SECCAO TRANSVERSAL DE RUA

GABARITO DAS VIAS PUBLICAS					
ITEM	A	B	C	D	E
Ala	2,25	1,00	1,00	1,75	1,00