



JOÃO BATISTA LOPES ABELHA
SUCCESSOR DE LÁZARO DUARTE DE OLIVEIRA
MATRÍCULA N.º 47.774

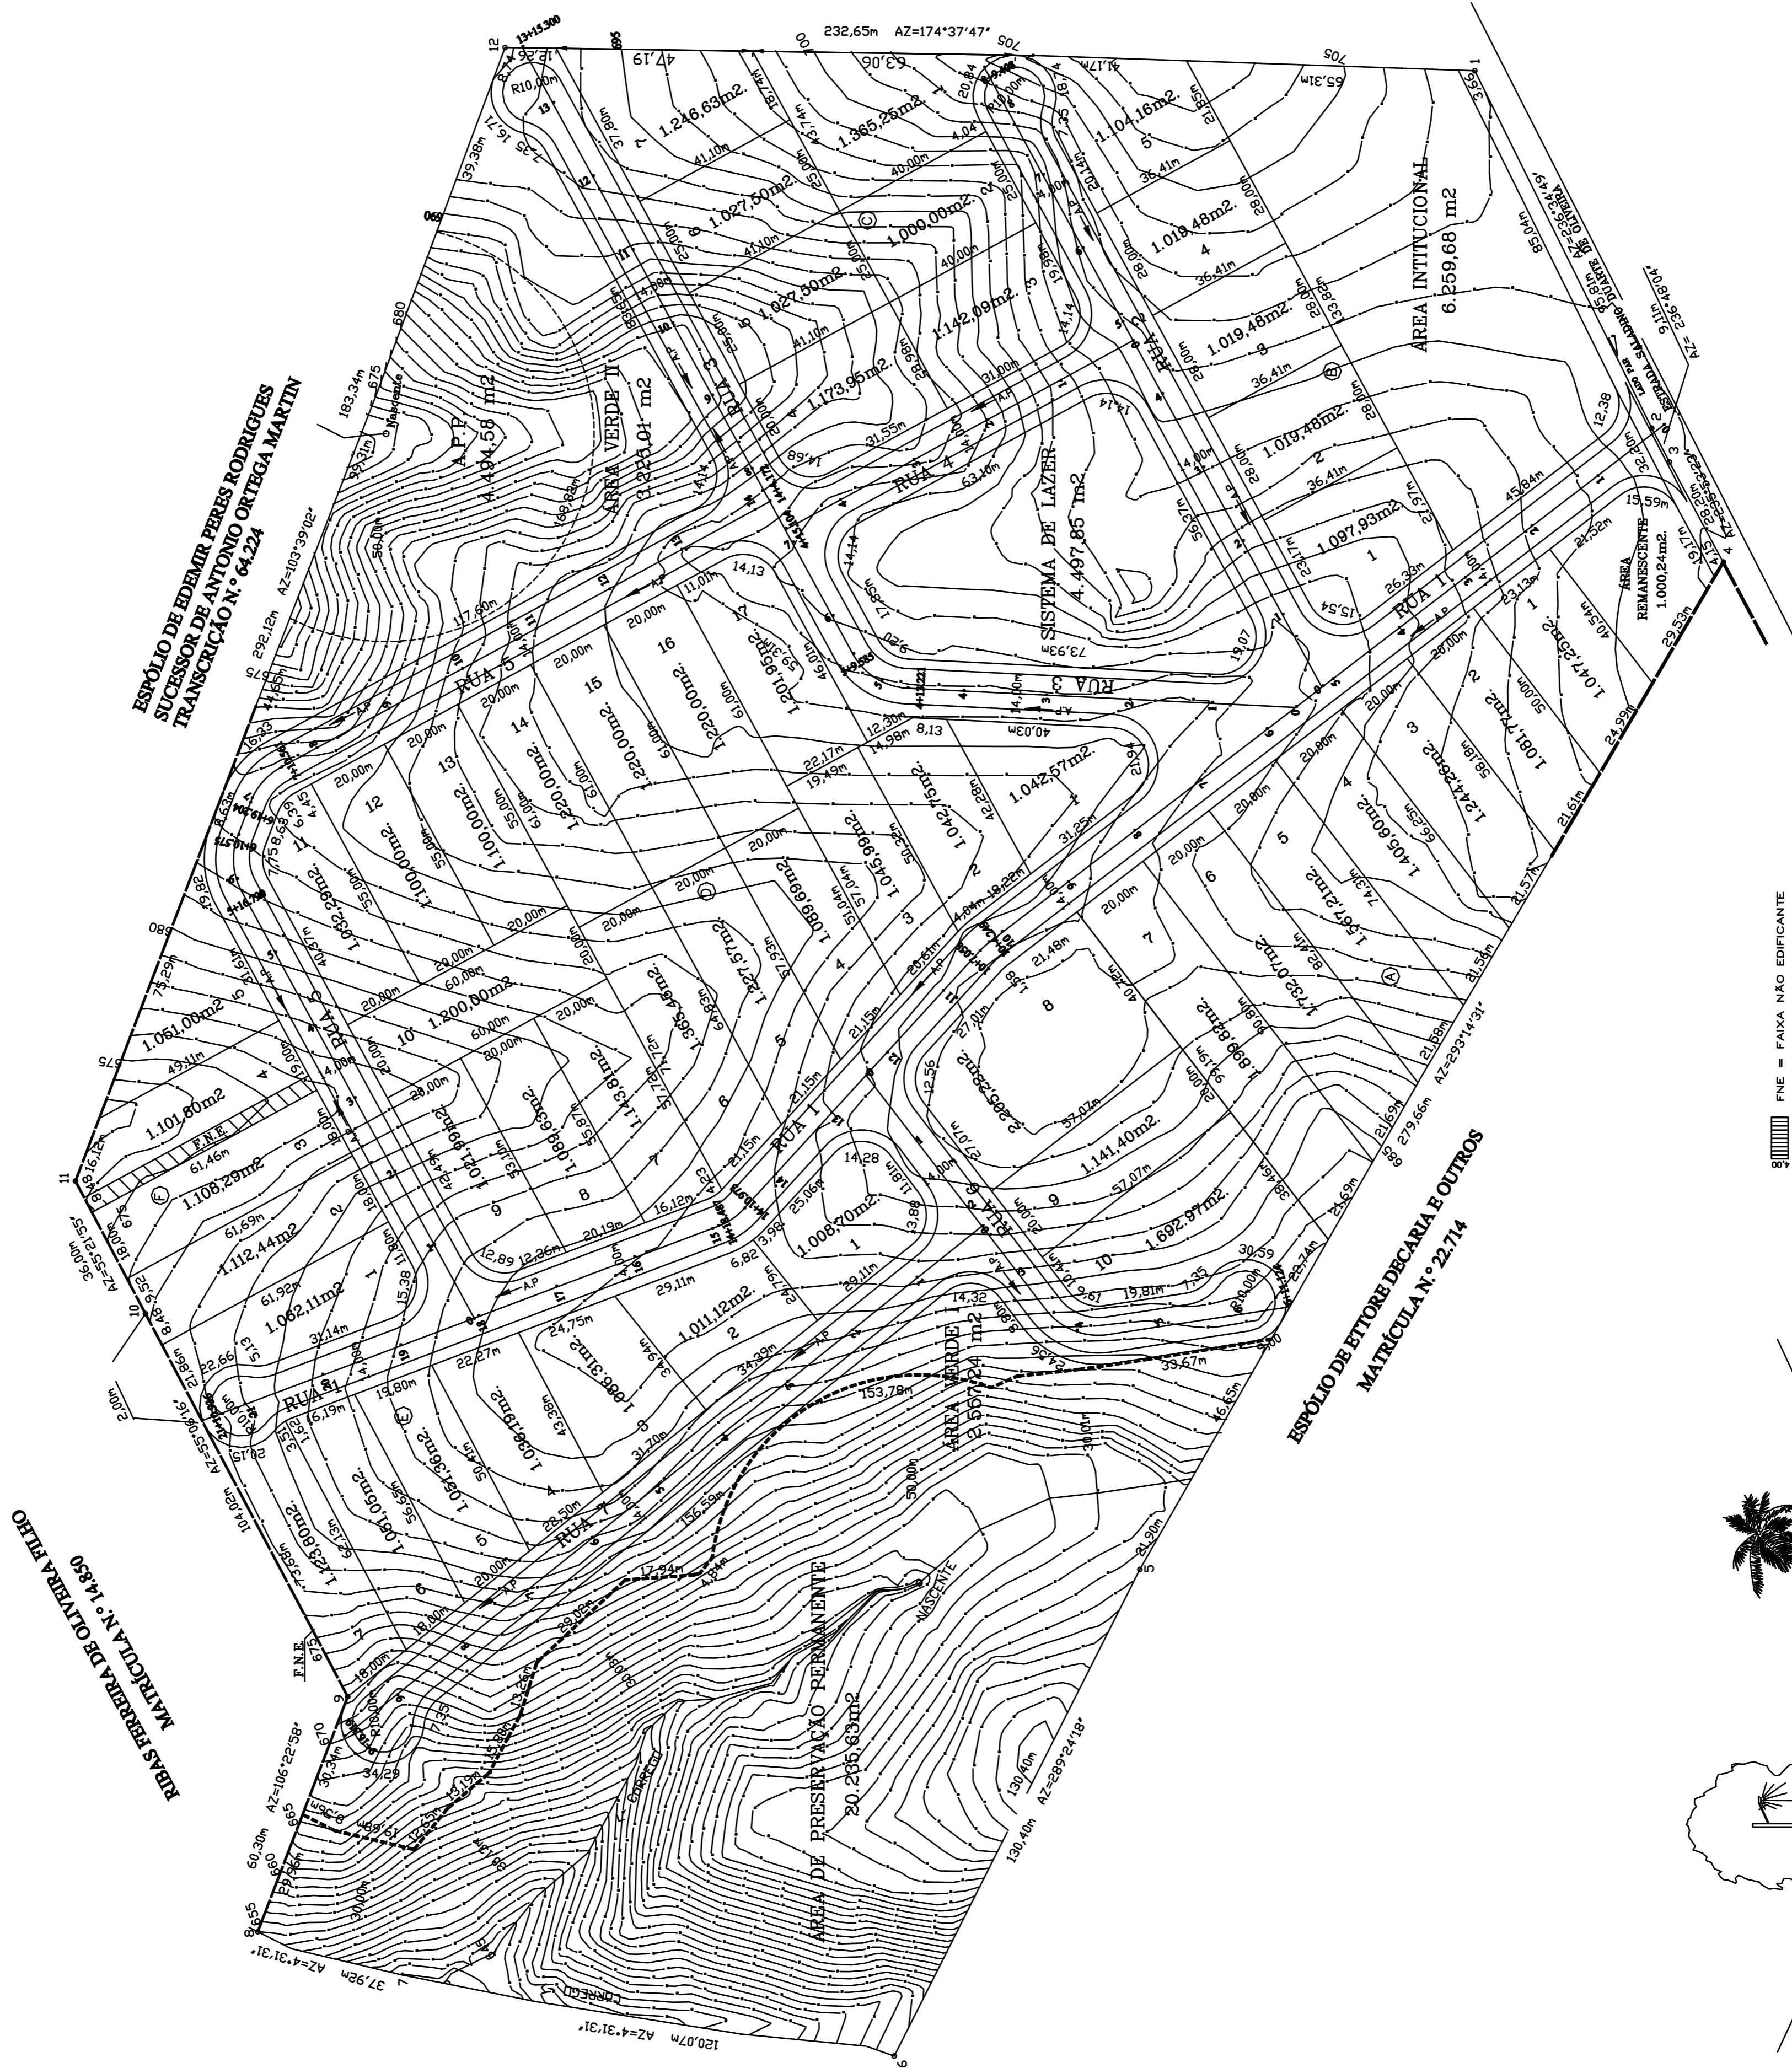

FNE = FAIXA NÃO EDIFICANTE
 AP → SENTIDO DAS ÁGUAS PLUVIAIS

GABARITO DAS VIAS PÚBLICAS					
	A	B	C	D	E
Rua de 14,00 Metros	14,00	2,25	8,50	1,00	1,25

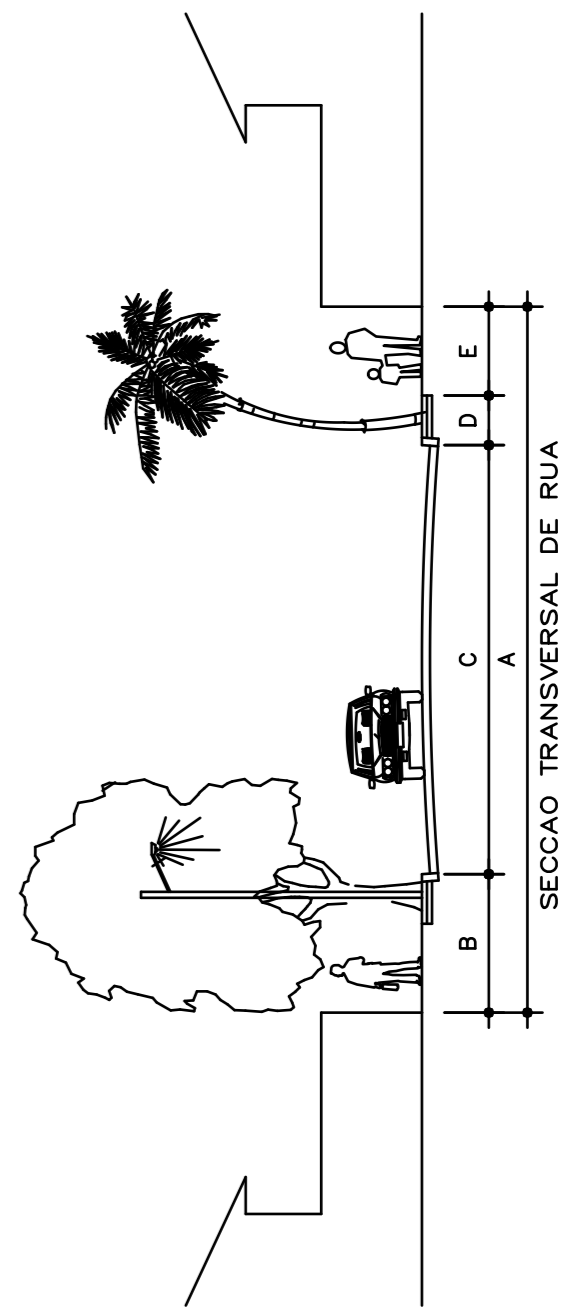

PROJETO URBANÍSTICO LOTEAMENTO JARDIM RESIDENCIAL TEREZA MARIA ESPOLIO DE JOSÉ PEREIRA CARDOSO E SUA ESPOSA TEREZA WANY DEL CISTIA CARDOSO PROJETAR: ESTRADA SALADINO DUARTE DE OLIVEIRA LOCAL: BAIRRO DA CAPUTERA MUNICÍPIO: SOROCABA - SÃO PAULO CIDADE / ESTADO ESCALA 1/1000		FOLHA ÚNICA
SITUAÇÃO S/E VDE PLANTA		DECLARAÇÃO DECLARO QUE A APROVAÇÃO DO PROJETO NÃO IMPLICA NO RECONHECIMENTO DO DIREITO DE PROPRIEDADE DO TERRENO POR PARTE DA PRESENTANTE.
TÓLIO PEREIRA CARDOSO INVENTARIANTE		JOSÉ ANTONIO BOLINA ENG. CIVIL CREA n. 0600985736
TIRSO PEREIRA CARDOSO ARQUITETO CREA n. 0601326561		TELMO PEREIRA CARDOSO ENG. CIVIL CREA n. 060723394
ÁREAS (m²) ÁREA LOTEADA = 126.152,00m ² Área Remanescente = 1.000,24m ² ÁREA LOTEADA = 125.151,76m ² 100,00% Total Lotes (51) = 60.426,68m ² 48,28% Sistema Viário = 23.452,88m ² 18,74% Área Verde = 5.782,25m ² 4,62% A.P.P. = 24.730,21m ² 19,76% Sistema de Luzes = 4.497,85m ² 3,60% Área Institucional = 6.259,69m ² 5,00%		