


N

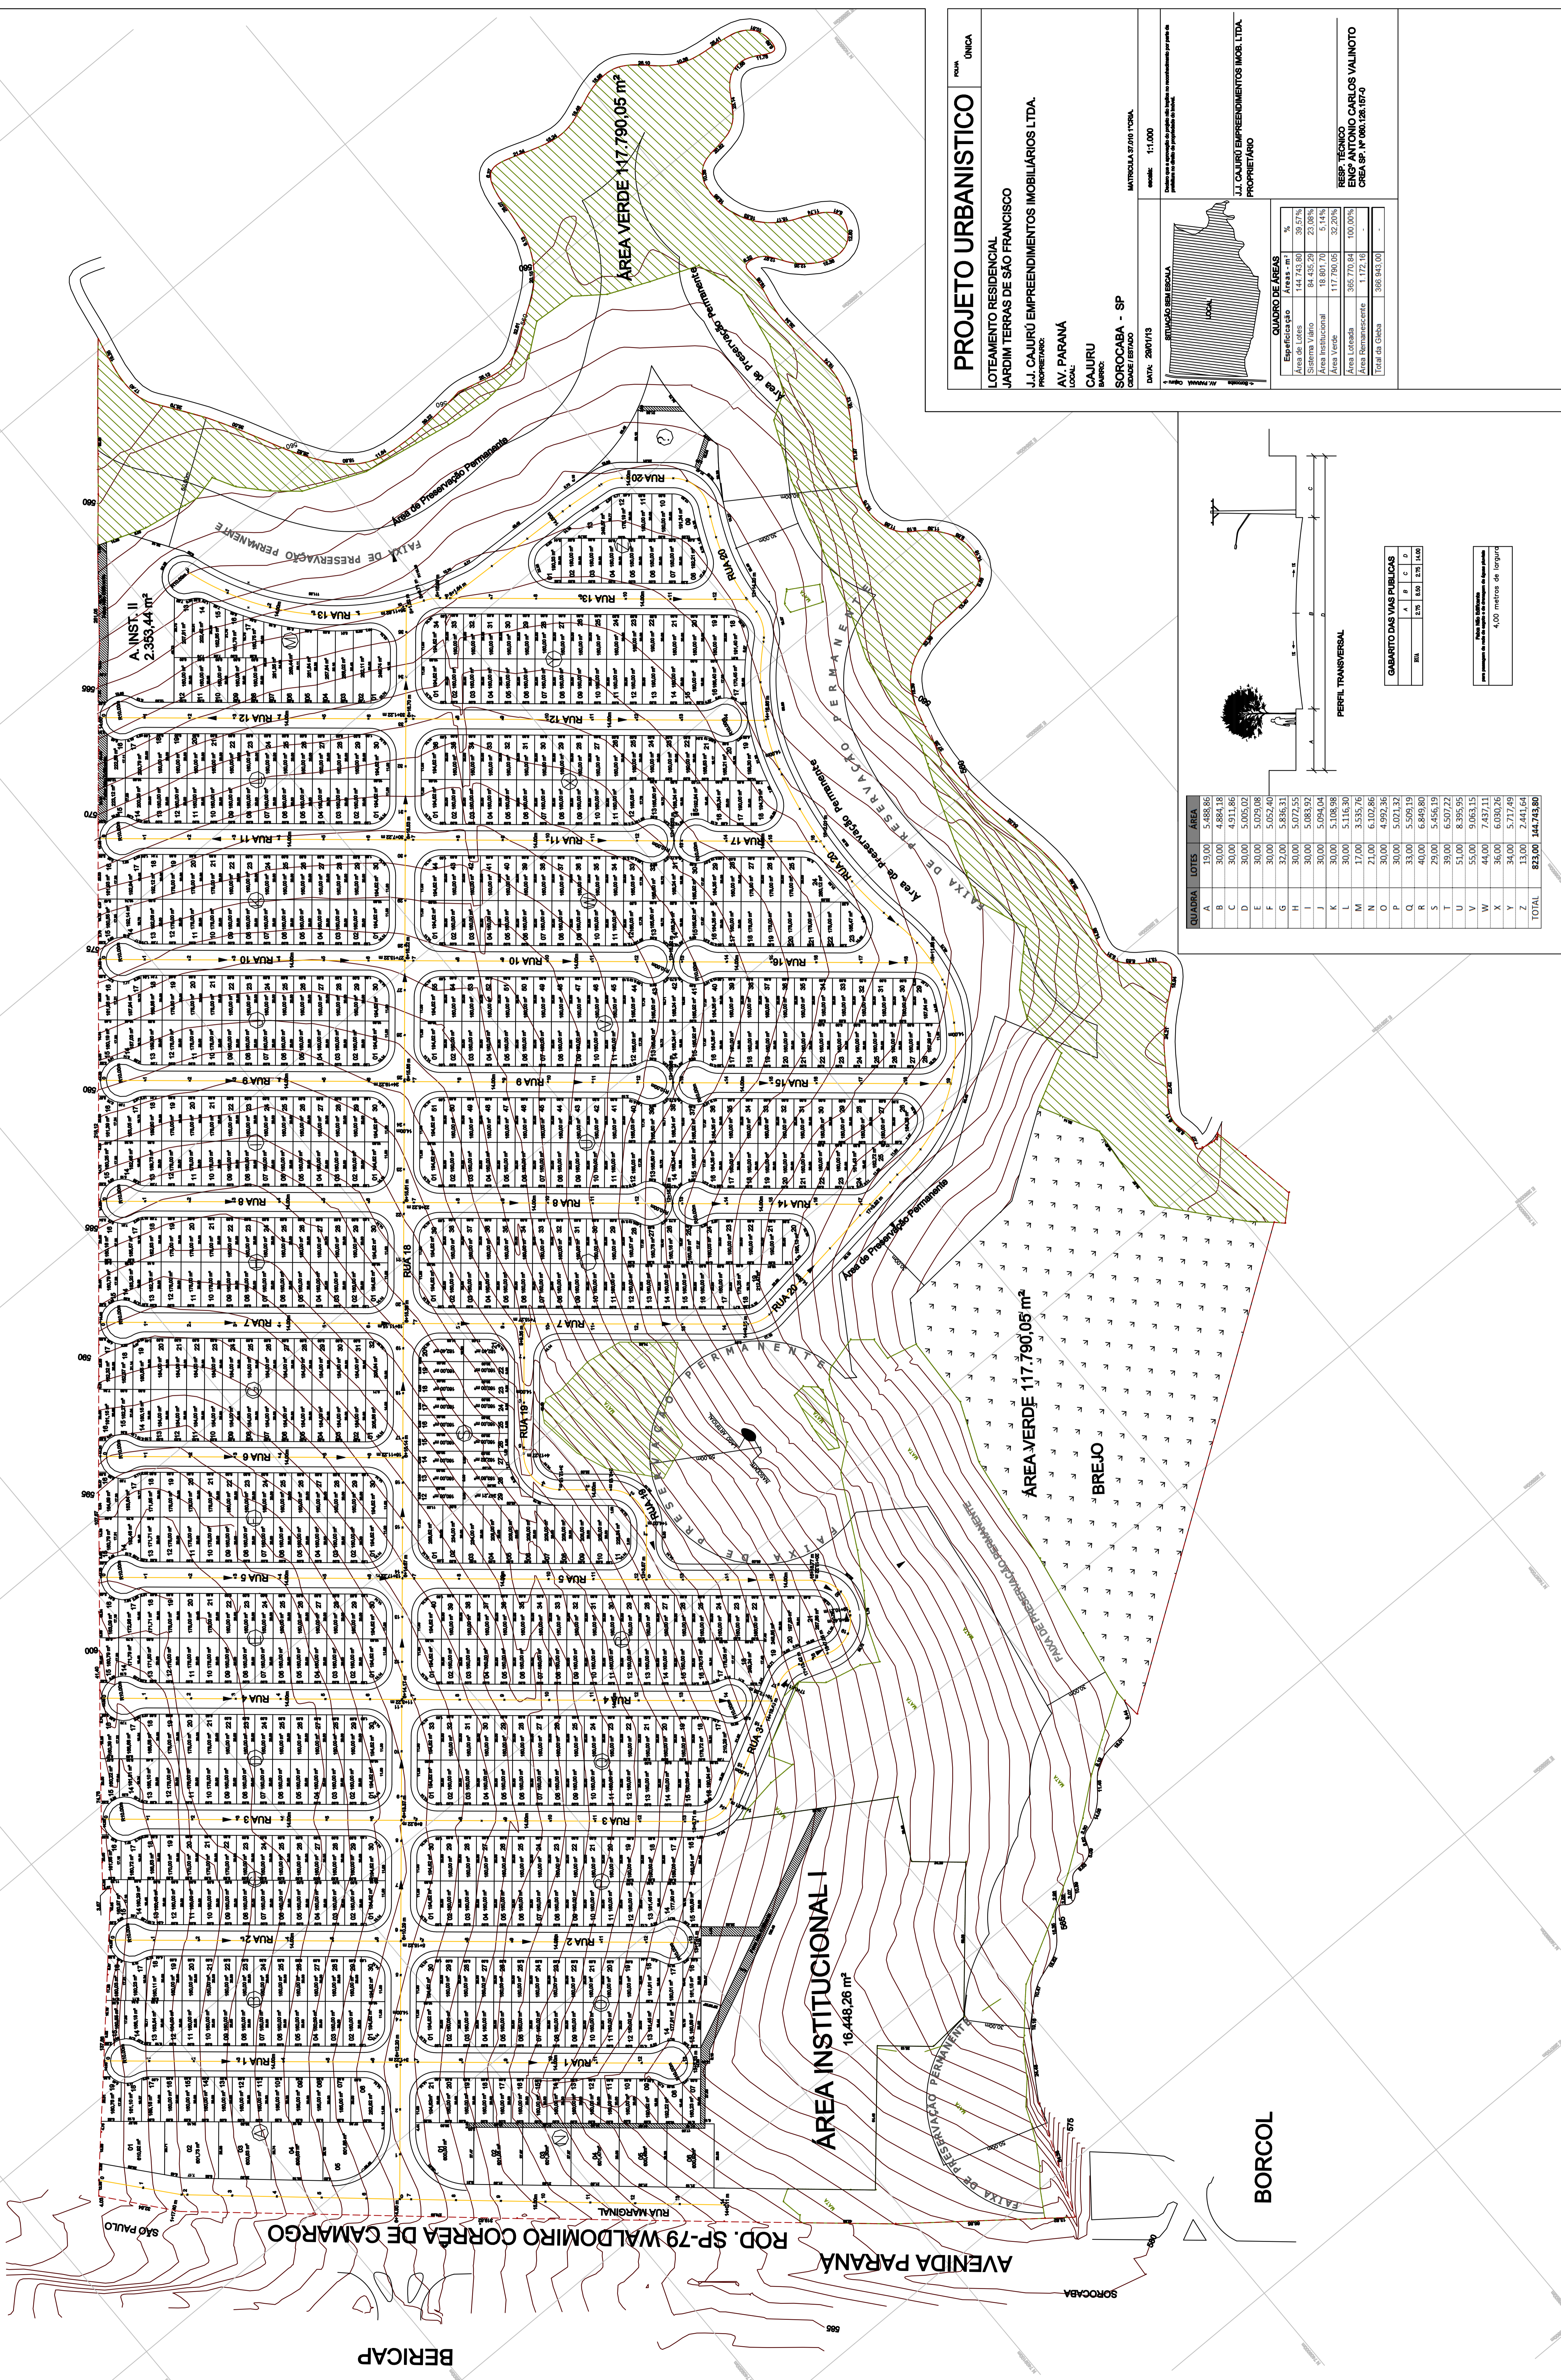

PROJETO URBANÍSTICO PROJ. UNICA

LOTEAMENTO RESIDENCIAL
 JARDIM TERRAS DE SÃO FRANCISCO

PROPRIETÁRIO:
 J.J. CAJURU EMPREENDIMENTOS IMOBILIÁRIOS LTDA.

LOCAL:
 AV. PARANÁ

MUNICÍPIO:
 CAJURU

ESTADO:
 SOROCABA - SP

DATA: 20/01/13


QUADRO DE ÁREAS

Especificação	Área - m ²	%

RES: TÊNICO
 ENGº ANTONIO CARLOS VALINOTO
 CREA SP - Nº 066.126.157-9

PROPRIETÁRIO:
 J.J. CAJURU EMPREENDIMENTOS IMOB. LTDA.

QUADRO DAS VAGAS PÚBLICAS

QUADRA	LOTES	ÁREA
H	30,00	5.072,55
I	30,00	5.083,92
J	30,00	5.094,04
K	30,00	5.108,98
L	30,00	5.116,90
TOTAL	823,00	144.743,80

PERFIL TRANSVERSAL

GABARITO DAS VAGAS PÚBLICAS

QUADRA	A	B	C	D

4,00 metros de largura