



Porto Feliz

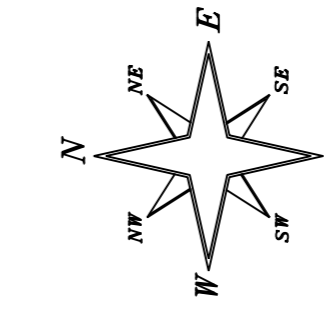

Rodovia Estadual Emerenciano Prestes de Barros

JARDIM SANTA MARTA
(ANTIGA PROPRIEDADE DE EMIKO NAGAHAMA SASAHARA)

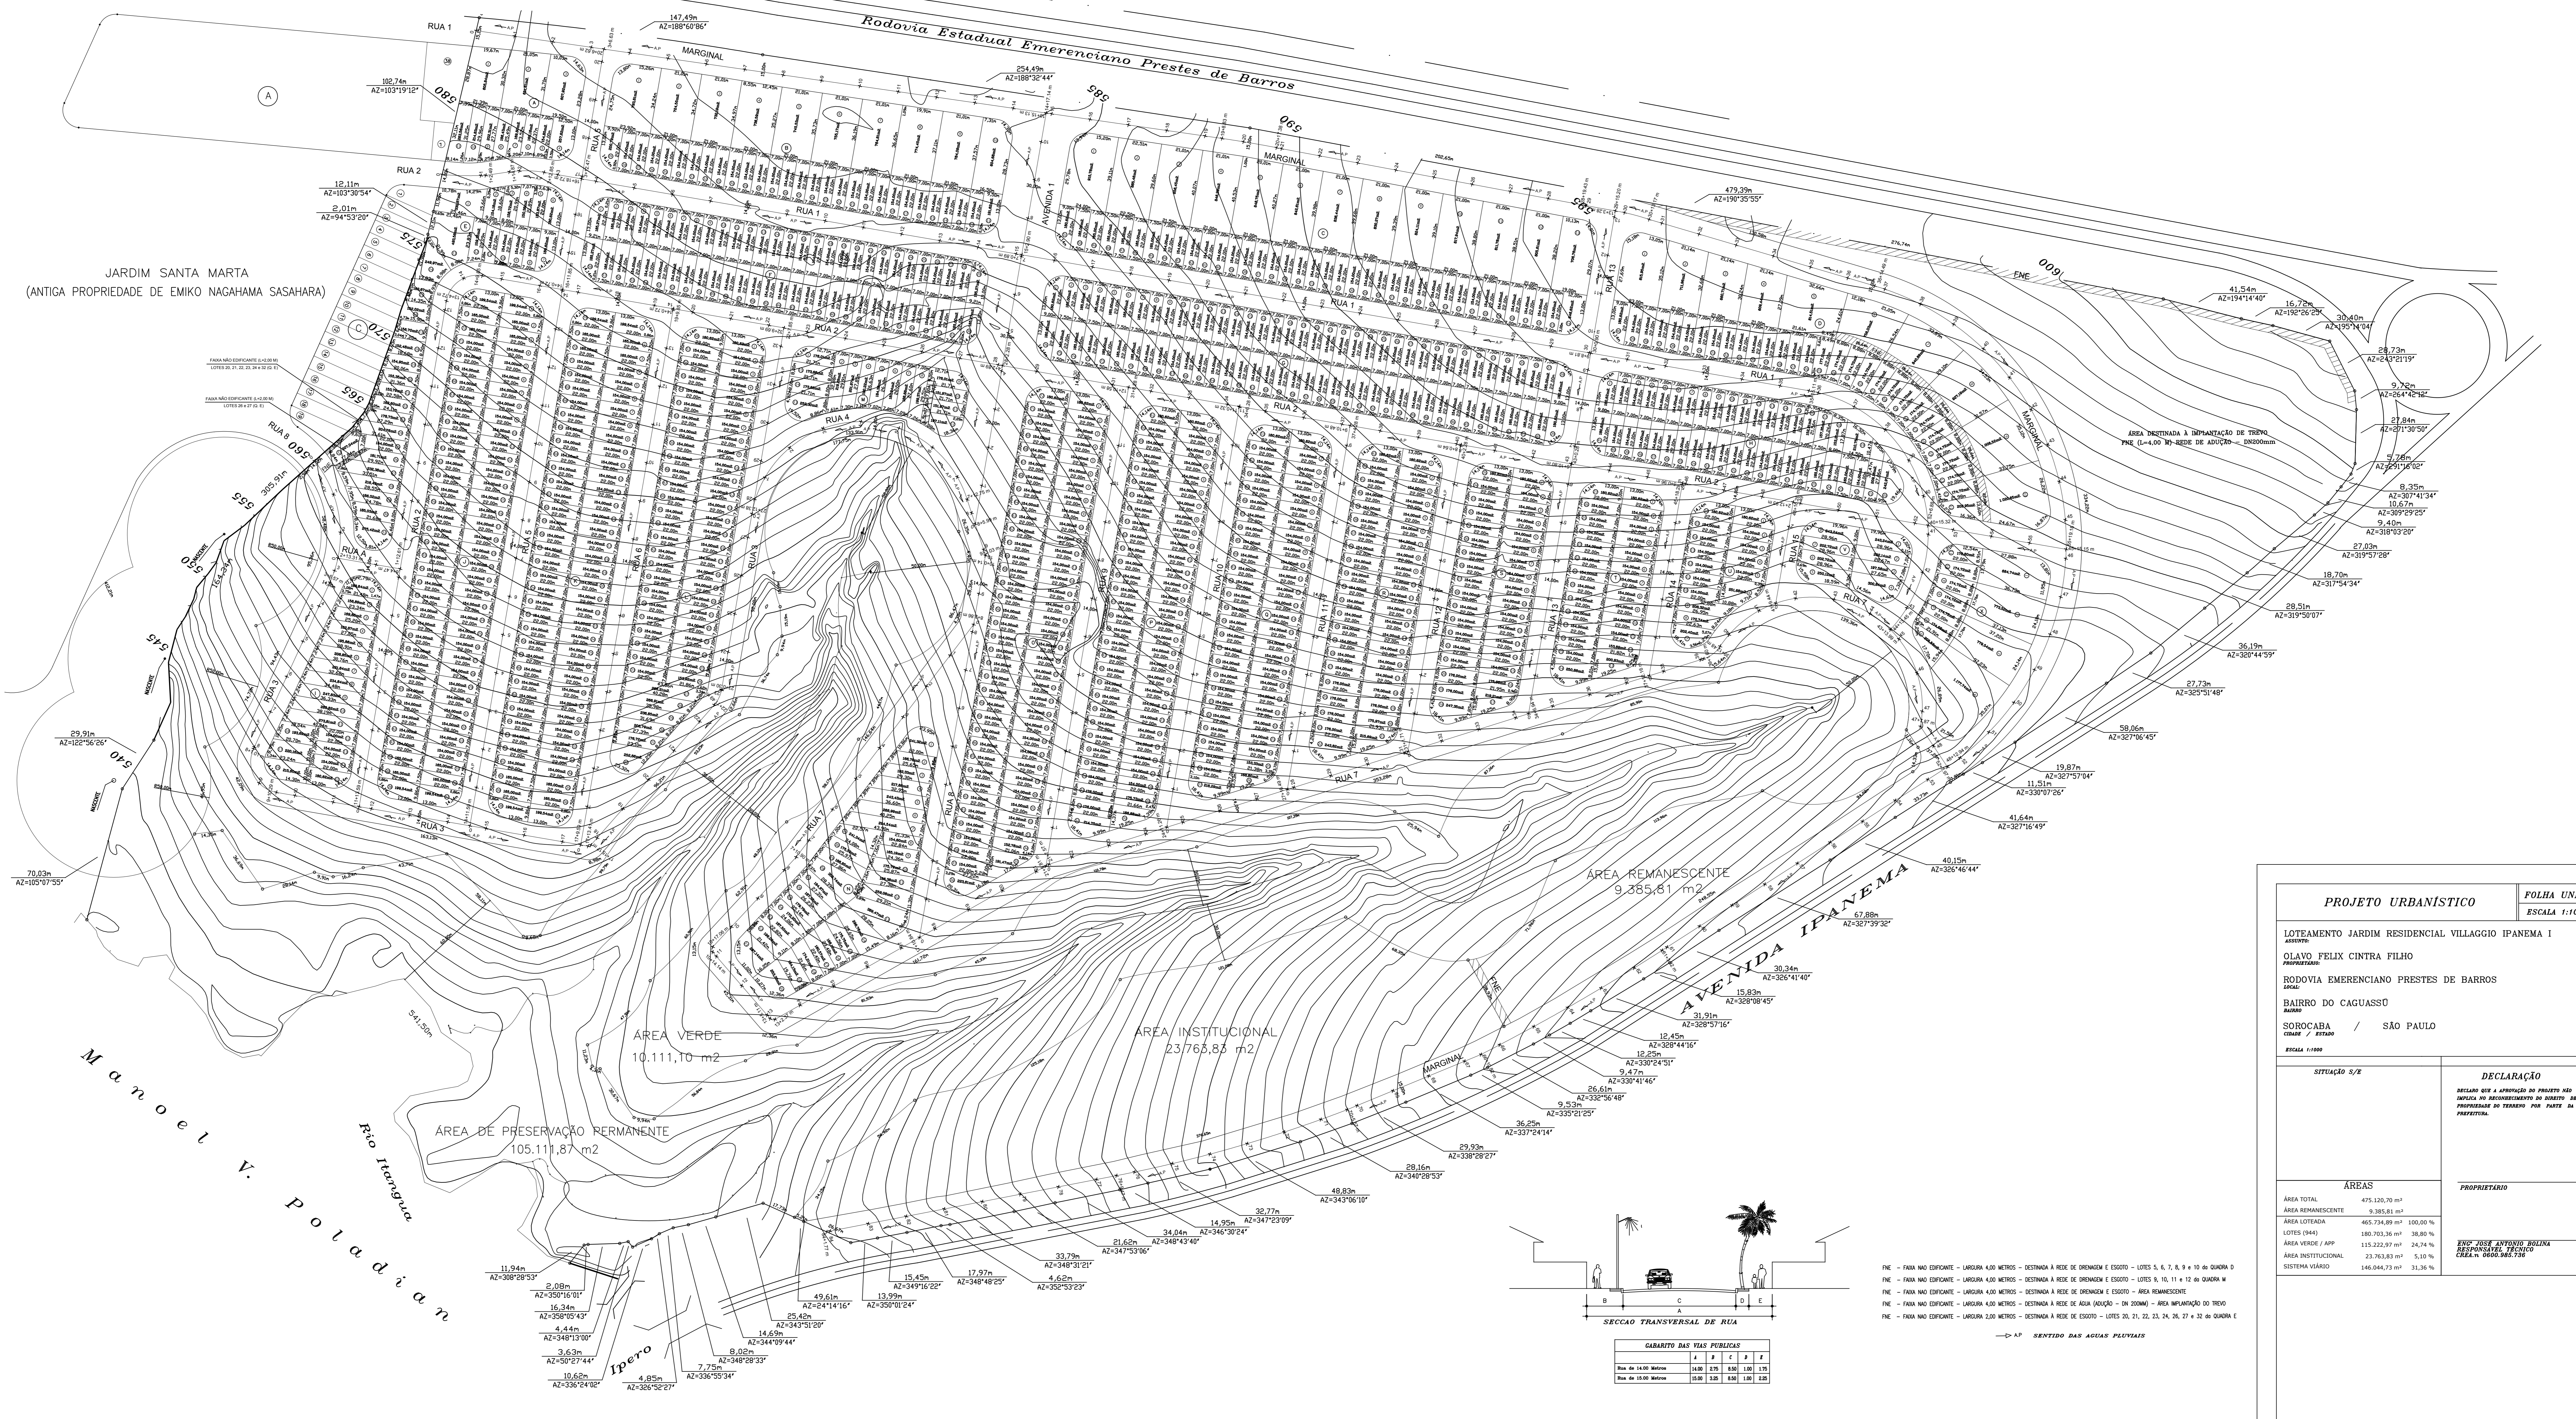

Manoel V. Poladian
Rio Itaragua
Ipero


ÁREA REMANESCENTE
9.385,81 m²

ÁREA VERDE
10.111,10 m²

ÁREA INSTITUCIONAL
23.765,83 m²

ÁREA DE PRESERVAÇÃO PERMANENTE
105.111,87 m²

AVENIDA IPANEMA

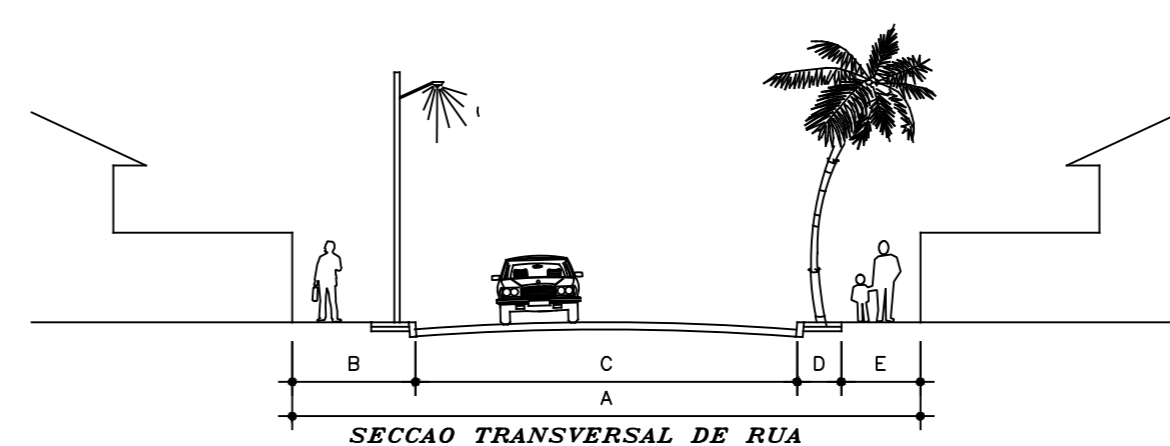

| GABARITO DAS VIAS PÚBLICAS | | | |
|----------------------------|------|------|------|


| PROJETO URBANÍSTICO | | FOLHA ÚNICA |
|---|--|---|
| LOTEAMENTO JARDIM RESIDENCIAL VILLAGGIO IPANEMA I | | ESCALA 1:1000 |
| PROPRIETÁRIO: OLAVO FELIX CINTRA FILHO RODOVIA EMERENCIANO PRESTES DE BARROS BAIRRO DO CAGUASSO SOROCABA / SÃO PAULO CIDADE / ESTADO ESCALA 1:1000 | | |
| SITUAÇÃO S/R | | DECLARAÇÃO |

